

道営住宅 檜山団地




住居表示

木造棟

RC棟


檜山郡江差町字円山32-10

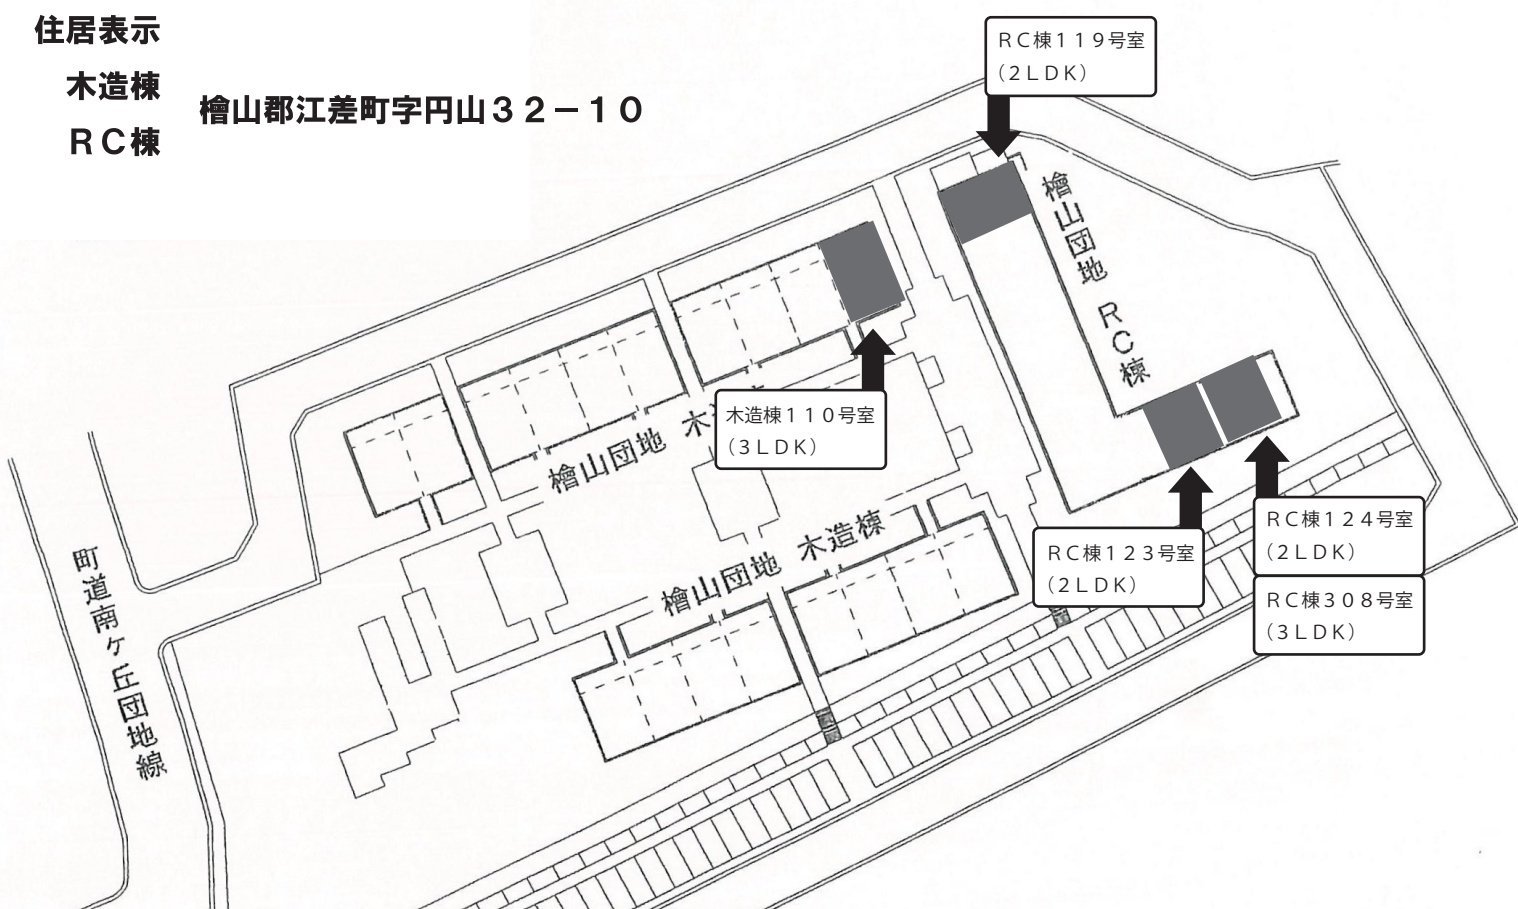

檜山団地間取り図

木造棟110号室（3LDK）メゾネットタイプ
一般世帯向け

1F

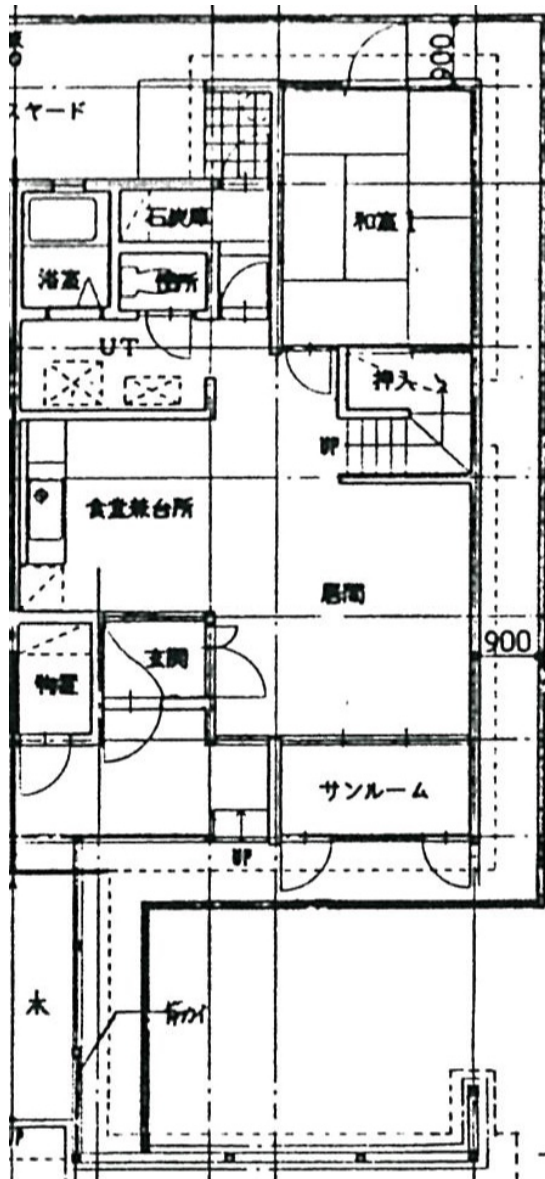

2F

